


PÓDORYS 2.NP M 1:100

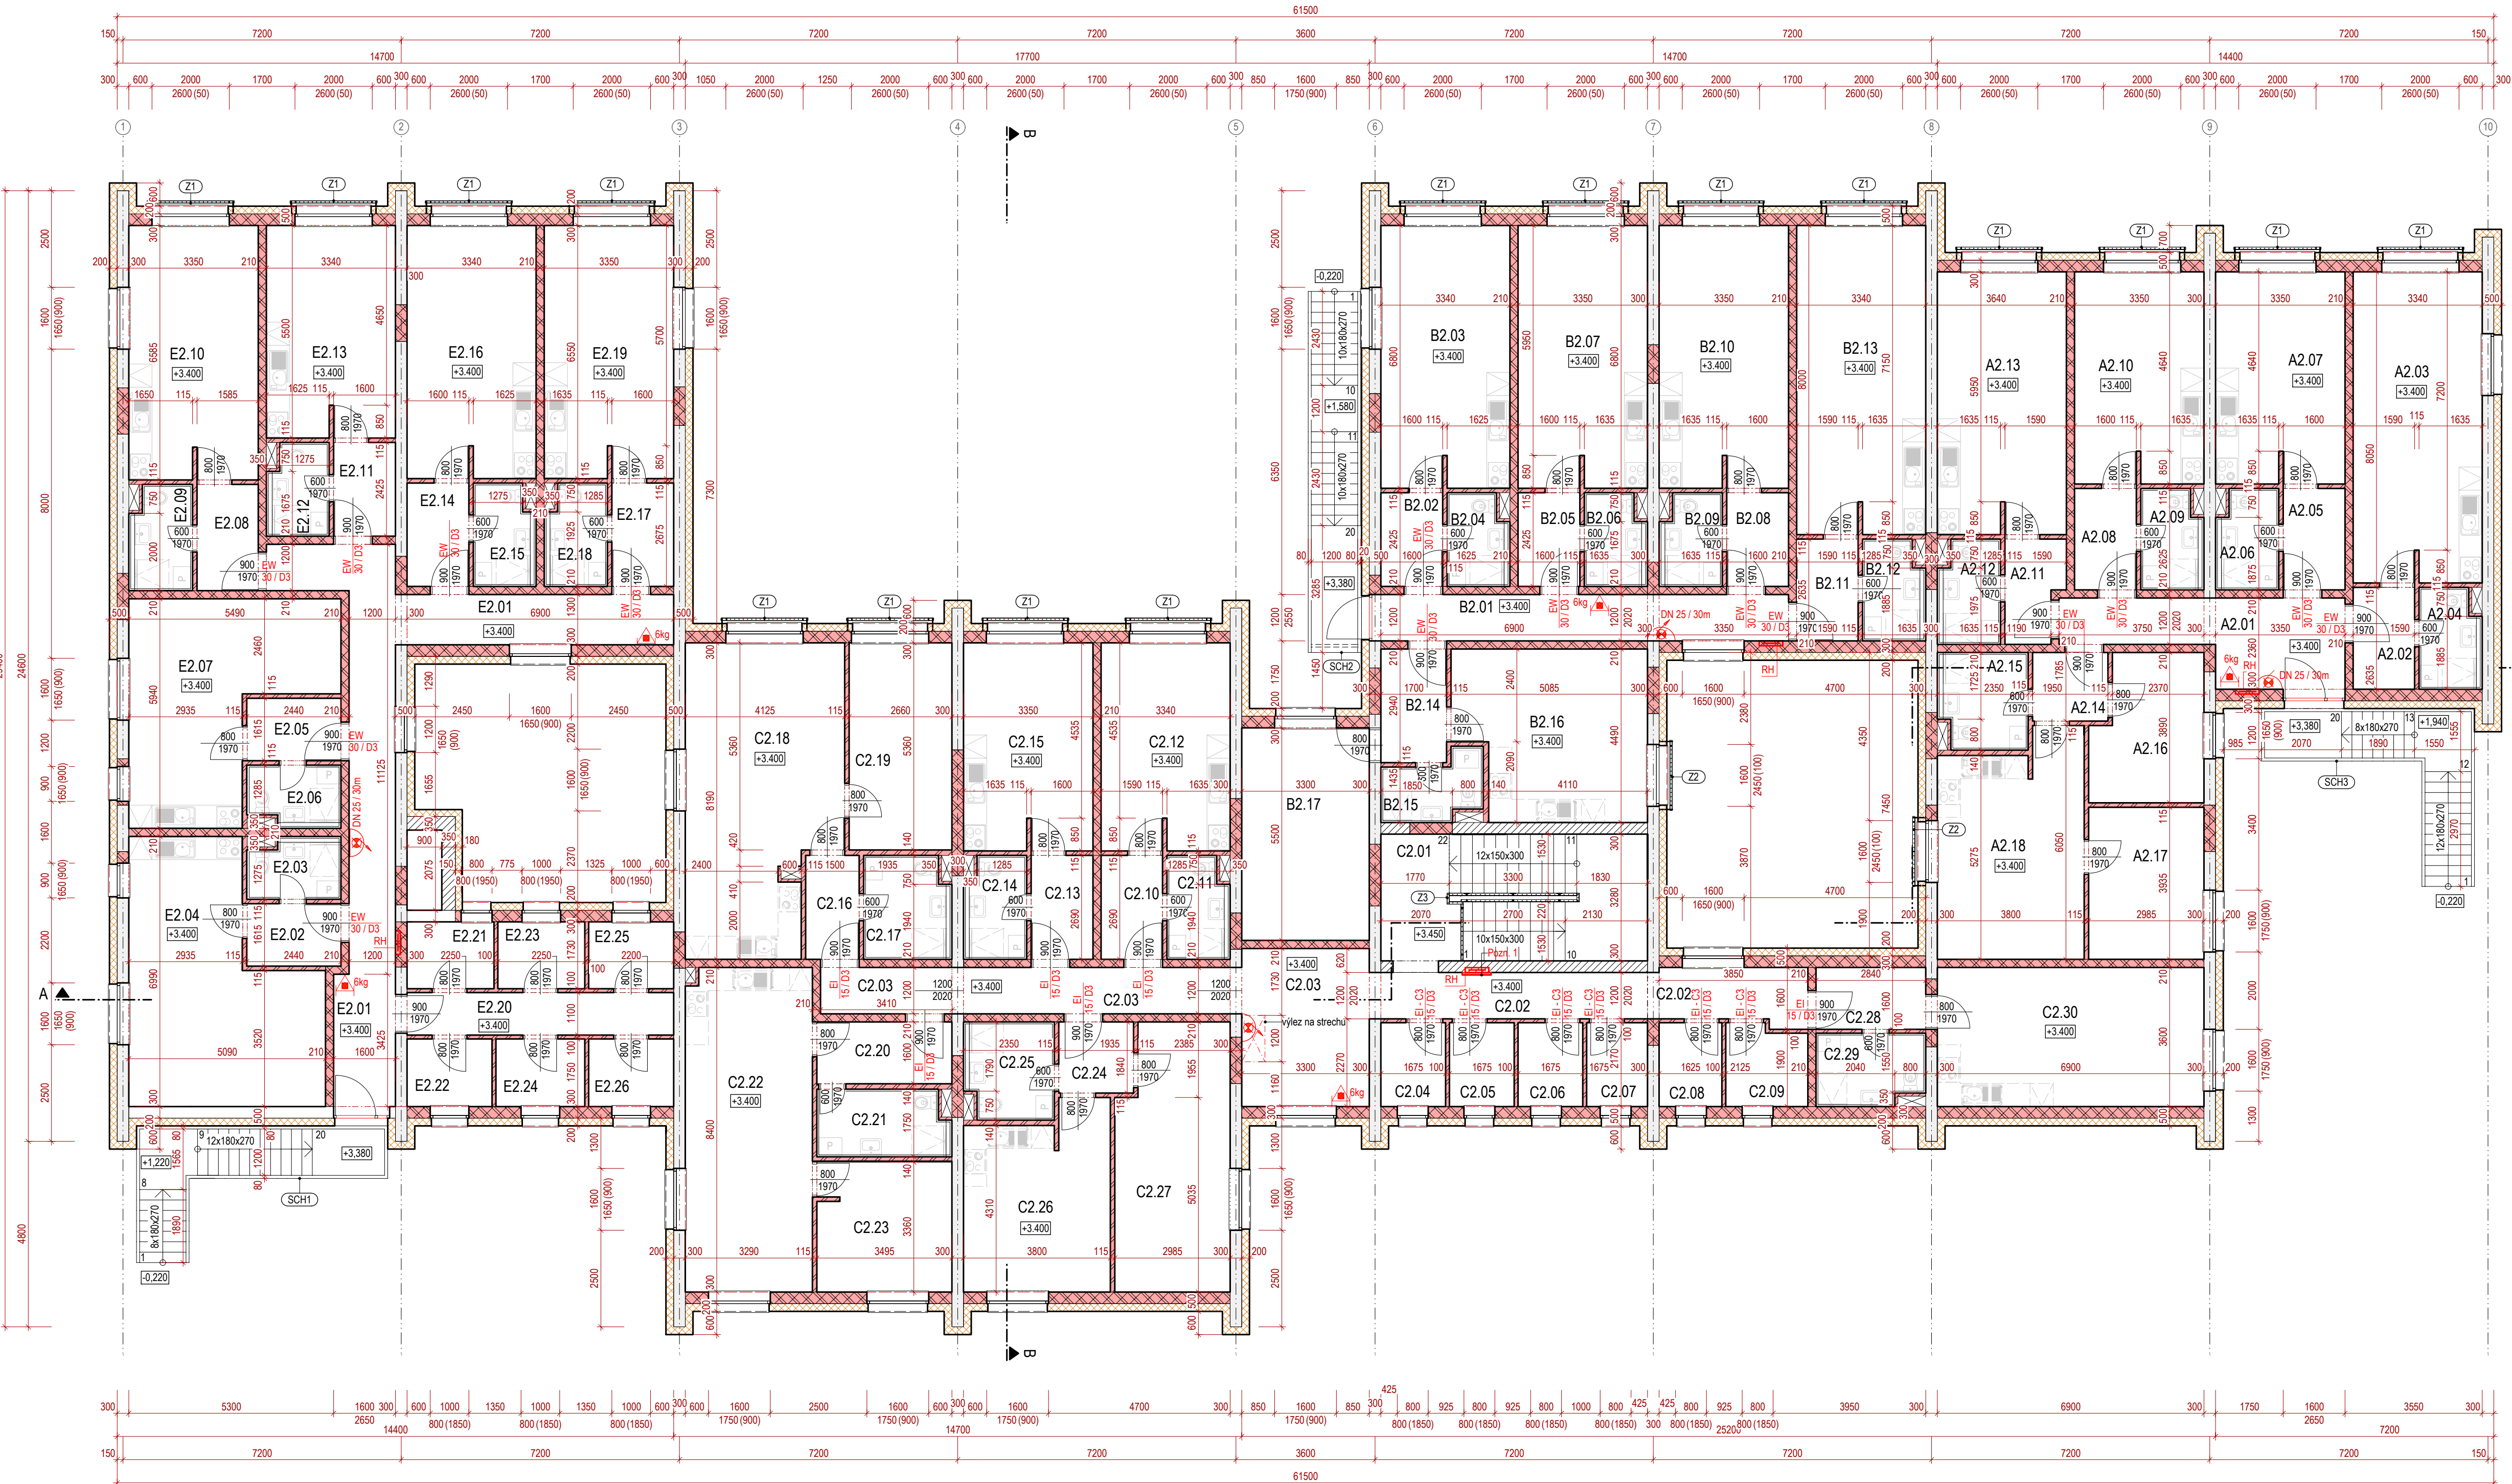

LEGENDA MIESTNOSTÍ

OZNAČENIE	NÁZOV MIESTNOSTI	PLOCHA [m²]	PODLAHA	OZN. SKL. PODLAHY	STENA	STROP	POZNÁMKY
A2.01	CHODBA	12.41	keramická dlažba	P09	VPC omietka	VPC omietka	sokel v. 50 mm
B2.01	CHODBA	12.30	keramická dlažba	P04	VPC omietka	VPC omietka	sokel v. 50 mm
C2.01	CHODBA	6.33	keramická dlažba	P12	VPC omietka	VPC omietka	sokel v. 50 mm
C2.02	CHODBA	13.67	keramická dlažba	P04	VPC omietka	VPC omietka	sokel v. 50 mm
C2.03	CHODBA	25.86	keramická dlažba	P04	VPC omietka	VPC omietka	sokel v. 50 mm
E2.01	CHODBA	30.37	keramická dlažba	P04	VPC omietka	VPC omietka	sokel v. 50 mm

PLOCHA MIESTNOSTÍ CELKOM: 100.94

APARTMÁN B10

OZNAČENIE	NÁZOV MIESTNOSTI	PLOCHA [m²]	PODLAHA	OZN. SKL. PODLAHY	STENA	STROP	POZNÁMKY
B2.14	CHODBA	5.00	keramická dlažba	P04	VPC omietka	VPC omietka	sokel v. 50 mm
B2.15	KÚPEĽNÁ	3.97	keramická dlažba	P06	keramický obklad	VPC omietka	V.O. 2200 mm
B2.16	IZBA	20.79	Laminátová podlaha	P05	VPC omietka	VPC omietka	podlahová lišta
B2.17	SPÁLŇA	18.15	Laminátová podlaha	P05	VPC omietka	VPC omietka	podlahová lišta

PLOCHA MIESTNOSTÍ CELKOM: 47.91

APARTMÁN C04

OZNAČENIE	NÁZOV MIESTNOSTI	PLOCHA [m²]	PODLAHA	OZN. SKL. PODLAHY	STENA	STROP	POZNÁMKY
C2.20	CHODBA	5.59	keramická dlažba	P04	VPC omietka	VPC omietka	sokel v. 50 mm
C2.21	KÚPEĽNÁ	6.03	keramická dlažba	P06	keramický obklad	VPC omietka	V.O. 2200 mm
C2.22	IZBA	27.47	Laminátová podlaha	P05	VPC omietka	VPC omietka	podlahová lišta
C2.23	IZBA	11.67	Laminátová podlaha	P05	VPC omietka	VPC omietka	podlahová lišta

PLOCHA MIESTNOSTÍ CELKOM: 50.76

APARTMÁN C05

OZNAČENIE	NÁZOV MIESTNOSTI	PLOCHA [m²]	PODLAHA	OZN. SKL. PODLAHY	STENA	STROP	POZNÁMKY
C2.24	CHODBA	3.56	keramická dlažba	P04	VPC omietka	VPC omietka	sokel v. 50 mm
C2.25	KÚPEĽNÁ	5.71	keramická dlažba	P06	keramický obklad	VPC omietka	V.O. 2200 mm
C2.26	OBÝVAJACIA IZBA A KUCHYŇA	17.22	Laminátová podlaha	P05	VPC omietka	VPC omietka	podlahová lišta
C2.27	SPÁLŇA	19.69	Laminátová podlaha	P05	VPC omietka	VPC omietka	podlahová lišta

PLOCHA MIESTNOSTÍ CELKOM: 46.18

APARTMÁN C06

OZNAČENIE	NÁZOV MIESTNOSTI	PLOCHA [m²]	PODLAHA	OZN. SKL. PODLAHY	STENA	STROP	POZNÁMKY
C2.28	CHODBA	4.55	keramická dlažba	P04	VPC omietka	VPC omietka	sokel v. 50 mm
C2.29	KÚPEĽNÁ	5.11	keramická dlažba	P06	keramický obklad	VPC omietka	V.O. 2200 mm
C2.30	OBÝVAJACIA IZBA A KUCHYŇA	24.84	Laminátová podlaha	P05	VPC omietka	VPC omietka	podlahová lišta

PLOCHA MIESTNOSTÍ CELKOM: 34.50

APARTMÁN E01

OZNAČENIE	NÁZOV MIESTNOSTI	PLOCHA [m²]	PODLAHA	OZN. SKL. PODLAHY	STENA	STROP	POZNÁMKY
E2.02	CHODBA	3.92	keramická dlažba	P04	VPC omietka	VPC omietka	sokel v. 50 mm
E2.03	KÚPEĽNÁ	3.66	keramická dlažba	P06	keramický obklad	VPC omietka	V.O. 2200 mm
E2.04	OBÝVAJACIA IZBA A KUCHYŇA	28.15	Laminátová podlaha	P05, P13	VPC omietka	VPC omietka	podlahová lišta

PLOCHA MIESTNOSTÍ CELKOM: 35.73

APARTMÁN E02

OZNAČENIE	NÁZOV MIESTNOSTI	PLOCHA [m²]	PODLAHA	OZN. SKL. PODLAHY	STENA	STROP	POZNÁMKY
E2.05	CHODBA	3.92	keramická dlažba	P04	VPC omietka	VPC omietka	sokel v. 50 mm
E2.06	KÚPEĽNÁ	3.68	keramická dlažba	P06	keramický obklad	VPC omietka	V.O. 2200 mm
E2.07	OBÝVAJACIA IZBA A KUCHYŇA	23.77	Laminátová podlaha	P05	VPC omietka	VPC omietka	podlahová lišta

PLOCHA MIESTNOSTÍ CELKOM: 31.37

BYT A01

OZNAČENIE	NÁZOV MIESTNOSTI	PLOCHA [m²]	PODLAHA	OZN. SKL. PODLAHY	STENA	STROP	POZNÁMKY
A2.02	CHODBA	4.19	keramická dlažba	P09	VPC omietka	VPC omietka	sokel v. 50 mm
A2.03	IZBA	26.79	Laminátová podlaha	P10	VPC omietka	VPC omietka	podlahová lišta
A2.04	KÚPEĽNÁ	4.05	keramická dlažba	P06	keramický obklad	VPC omietka	V.O. 2200 mm

PLOCHA MIESTNOSTÍ CELKOM: 35.03

BYT A02

OZNAČENIE	NÁZOV MIESTNOSTI	PLOCHA [m²]	PODLAHA	OZN. SKL. PODLAHY	STENA	STROP	POZNÁMKY
A2.05	CHODBA	4.20	keramická dlažba	P09	VPC omietka	VPC omietka	sokel v. 50 mm
A2.06	KÚPEĽNÁ	4.03	keramická dlažba	P06	keramický obklad	VPC omietka	V.O. 2200 mm
A2.07	IZBA	18.29	Laminátová podlaha	P10	VPC omietka	VPC omietka	podlahová lišta

PLOCHA MIESTNOSTÍ CELKOM: 26.52

BYT A03

OZNAČENIE	NÁZOV MIESTNOSTI	PLOCHA [m²]	PODLAHA	OZN. SKL. PODLAHY	STENA	STROP	POZNÁMKY
A2.08	CHODBA	4.20	keramická dlažba	P09	VPC omietka	VPC omietka	sokel v. 50 mm
A2.09	KÚPEĽNÁ	4.03	keramická dlažba	P06	keramický obklad	VPC omietka	V.O. 2200 mm
A2.10	IZBA	18.29	Laminátová podlaha	P10	VPC omietka	VPC omietka	podlahová lišta

PLOCHA MIESTNOSTÍ CELKOM: 26.52

POZNÁMKA 1

Rozvádzač je nutné oddeliť od chránenej únikovej cesty propojením stenou a dverami minimálnej výšok 60 mm.

BYT A04

OZNAČENIE	NÁZOV MIESTNOSTI	PLOCHA [m²]	PODLAHA	OZN. SKL. PODLAHY	STENA	STROP	POZNÁMKY
A2.11	CHODBA	3.77	keramická dlažba	P09	VPC omietka	VPC omietka	sokel v. 50 mm
A2.12	KÚPEĽNÁ	4.19	keramická dlažba	P06	keramický obklad	VPC omietka	V.O. 2200 mm
A2.13	IZBA	22.61	Laminátová podlaha	P10	VPC omietka	VPC omietka	podlahová lišta

PLOCHA MIESTNOSTÍ CELKOM: 30.57

BYT A05

OZNAČENIE	NÁZOV MIESTNOSTI	PLOCHA [m²]	PODLAHA	OZN. SKL. PODLAHY	STENA	STROP	POZNÁMKY
A2.14	CHODBA	3.46	keramická dlažba	P09	VPC omietka	VPC omietka	sokel v. 50 mm
A2.15	KÚPEĽNÁ	5.65	keramická dlažba	P06	keramický obklad	VPC omietka	V.O. 2200 mm
A2.16	IZBA	10.45	Laminátová podlaha	P10	VPC omietka	VPC omietka	podlahová lišta
A2.17	SPÁLŇA	11.75	Laminátová podlaha	P05	VPC omietka	VPC omietka	podlahová lišta
A2.18	OBÝVAJACIA IZBA A KUCHYŇA	21.01	Laminátová podlaha	P05	VPC omietka	VPC omietka	podlahová lišta

PLOCHA MIESTNOSTÍ CELKOM: 52.32

BYT B06

OZNAČENIE	NÁZOV MIESTNOSTI	PLOCHA [m²]	PODLAHA	OZN. SKL. PODLAHY	STENA	STROP	POZNÁMKY
B2.02	CHODBA	3.88	keramická dlažba	P04	VPC omietka	VPC omietka	sokel v. 50 mm
B2.03	IZBA	22.61	Laminátová podlaha	P05	VPC omietka	VPC omietka	podlahová lišta
B2.04	KÚPEĽNÁ	3.88	keramická dlažba	P06	keramický obklad	VPC omietka	V.O. 2200 mm

PLOCHA MIESTNOSTÍ CELKOM: 30.17

BYT B07

OZNAČENIE	NÁZOV MIESTNOSTI	PLOCHA [m²]	PODLAHA	OZN. SKL. PODLAHY	STENA	STROP	POZNÁMKY
B2.05	CHODBA	3.88	keramická dlažba	P04	VPC omietka	VPC omietka	sokel v. 50 mm
B2.06	KÚPEĽNÁ	3.70	keramická dlažba	P06	keramický obklad	VPC omietka	V.O. 2200 mm
B2.07	IZBA	22.68	Laminátová podlaha	P05	VPC omietka	VPC omietka	podlahová lišta

PLOCHA MIESTNOSTÍ CELKOM: 30.26

BYT B08

OZNAČENIE	NÁZOV MIESTNOSTI	PLOCHA [m²]	PODLAHA	OZN. SKL. PODLAHY	STENA	STROP	POZNÁMKY
B2.08	CHODBA	3.88	keramická dlažba	P04	VPC omietka	VPC omietka	sokel v. 50 mm
B2.09	KÚPEĽNÁ	3.70	keramická dlažba	P06	keramický obklad	VPC omietka	V.O. 2200 mm
B2.10	IZBA	22.68	Laminátová podlaha	P05	VPC omietka	VPC omietka	podlahová lišta

PLOCHA MIESTNOSTÍ CELKOM: 30.26

BYT B09

OZNAČENIE	NÁZOV MIESTNOSTI	PLOCHA [m²]	PODLAHA	OZN. SKL. PODLAHY	STENA	STROP	POZNÁMKY
B2.11	CHODBA	4.19	keramická dlažba	P04	VPC omietka	VPC omietka	sokel v. 50 mm
B2.12	KÚPEĽNÁ	4.05	keramická dlažba	P06	keramický obklad	VPC omietka	V.O. 2200 mm
B2.13	IZBA	26.62	Laminátová podlaha	P05	VPC omietka	VPC omietka	podlahová lišta

PLOCHA MIESTNOSTÍ CELKOM: 34.86

BYT C01

OZNAČENIE	NÁZOV MIESTNOSTI	PLOCHA [m²]	PODLAHA	OZN. SKL. PODLAHY	STENA	STROP	POZNÁMKY
C2.10	CHODBA	4.28	keramická dlažba	P04	VPC omietka	VPC omietka	sokel v. 50 mm
C2.11	KÚPEĽNÁ	4.14	keramická dlažba	P06	keramický obklad	VPC omietka	V.O. 2200 mm
C2.12	IZBA	17.89	Laminátová podlaha	P05	VPC omietka	VPC omietka	podlahová lišta

PLOCHA MIESTNOSTÍ CELKOM: 26.31

BYT C02

OZNAČENIE	NÁZOV MIESTNOSTI	PLOCHA [m²]	PODLAHA	OZN. SKL. PODLAHY	STENA	STROP	POZNÁMKY
C2.13	CHODBA	4.30	keramická dlažba	P04	VPC omietka	VPC omietka	sokel v. 50 mm
C2.14	KÚPEĽNÁ	4.14	keramická dlažba	P06	keramický obklad	VPC omietka	V.O. 2200 mm
C2.15	IZBA	17.94	Laminátová podlaha	P05	VPC omietka	VPC omietka	podlahová lišta

PLOCHA MIESTNOSTÍ CELKOM: 26.38

BYT C03

OZNAČENIE	NÁZOV MIESTNOSTI	PLOCHA [m²]	PODLAHA	OZN. SKL. PODLAHY	STENA	STROP	POZNÁMKY
C2.16	CHODBA	3.73	keramická dlažba	P04	VPC omietka	VPC omietka	sokel v. 50 mm
C2.17	KÚPEĽNÁ	5.88	keramická dlažba	P06	keramický obklad	VPC omietka	V.O. 2200 mm
C2.18	OBÝVAJACIA IZBA A KUCHYŇA	30.35	Laminátová podlaha	P05	VPC omietka	VPC omietka	podlahová lišta
C2.19	SPÁLŇA	14.26	Laminátová podlaha	P05	VPC omietka	VPC omietka	podlahová lišta

PLOCHA MIESTNOSTÍ CELKOM: 54.22

BYT E03

OZNAČENIE	NÁZOV MIESTNOSTI	PLOCHA [m²]	PODLAHA	OZN. SKL. PODLAHY	STENA	STROP	POZNÁMKY
E2.08	CHODBA	4.36	keramická dlažba	P04	VPC omietka	VPC omietka	sokel v. 50 mm
E2.09	KÚPEĽNÁ	4.28	keramická dlažba	P06	keramický obklad	VPC omietka	V.O. 2200 mm
E2.10	IZBA	21.91	Laminátová podlaha	P05	VPC omietka	VPC omietka	podlahová lišta

PLOCHA MIESTNOSTÍ CELKOM: 30.55

BYT E04

OZNAČENIE	NÁZOV MIESTNOSTI	PLOCHA [m²]	PODLAHA	OZN. SKL. PODLAHY	STENA	STROP	POZNÁMKY
E2.11	CHODBA	3.88	keramická dlažba	P04	VPC omietka	VPC omietka	sokel v. 50 mm
E2.12	KÚPEĽNÁ	3.68	keramická dlažba	P06	keramický obklad	VPC omietka	V.O. 2200 mm
E2.13	IZBA	18.27	Laminátová podlaha	P05	VPC omietka	VPC omietka	podlahová lišta

PLOCHA MIESTNOSTÍ CELKOM: 26.83

BYT E05

OZNAČENIE	NÁZOV MIESTNOSTI	PLOCHA [m²]	PODLAHA	OZN. SKL. PODLAHY	STENA	STROP	POZNÁMKY
E2.14	CHODBA	4.28	keramická dlažba	P04	VPC omietka	VPC omietka	sokel v. 50 mm
E2.15	KÚPEĽNÁ	4.08	keramická dlažba	P06	keramický obklad	VPC omietka	V.O. 2200 mm
E2.16	IZBA	21.78	Laminátová podlaha	P05	VPC omietka	VPC omietka	podlahová lišta

PLOCHA MIESTNOSTÍ CELKOM: 30.14

BYT E06

OZNAČENIE	NÁZOV MIESTNOSTI	PLOCHA [m²]	PODLAHA	OZN. SKL. PODLAHY	STENA	STROP	POZNÁMKY
E2.17	CHODBA	4.28	keramická dlažba	P04	VPC omietka	VPC omietka	sokel v. 50 mm
E2.18	KÚPEĽNÁ	4.11	keramická dlažba	P06	keramický obklad	VPC omietka	V.O. 2200 mm
E2.19	IZBA	21.84	Laminátová podlaha	P05	VPC omietka	VPC omietka	podlahová lišta

PLOCHA MIESTNOSTÍ CELKOM: 30.23

Hospodárske kocky - časť C

OZNAČENIE	NÁZOV MIESTNOSTI	PLOCHA [m²]	PODLAHA	OZN. SKL. PODLAHY	STENA	STROP	POZNÁMKY
C2.04	KOBKA - C01	3.63	keramická dlažba	P04	VPC omietka	VPC omietka	sokel v. 50 mm
C2.05	KOBKA - C02	3.63	keramická dlažba	P04	VPC omietka	VPC omietka	sokel v. 50 mm
C2.06	KOBKA - C03	3.63	keramická dlažba	P04	VPC omietka	VPC omietka	sokel v. 50 mm
C2.07	KOBKA - C04	3.42	VPC omietka	P04	VPC omietka	VPC omietka	sokel v. 50 mm
C2.08	KOBKA - C05	3.53	keramická dlažba	P04	VPC omietka	VPC omietka	sokel v. 50 mm
C2.09	KOBKA - C06	4.31	keramická dlažba	P04	VPC omietka	VPC omietka	sokel v. 50 mm

PLOCHA MIESTNOSTÍ CELKOM: 22.15

Hospodárske kocky - časť E

OZNAČENIE	NÁZOV MIESTNOSTI	PLOCHA [m²]	PODLAHA	OZN. SKL. PODLAHY	STENA	STROP	POZNÁMKY
E2.20	KOBKY CHODBA	7.59	keramická dlažba	P04	VPC omietka	VPC omietka	sokel v. 50 mm
E2.21	KOBKA - E01	3.89	keramická dlažba	P04	VPC omietka	VPC omietka	sokel v. 50 mm
E2.22	KOBKA - E02	3.85	keramická dlažba	P04	VPC omietka	VPC omietka	sokel v. 50 mm